


# Załącznik 2

strefa bezpieczeństwa

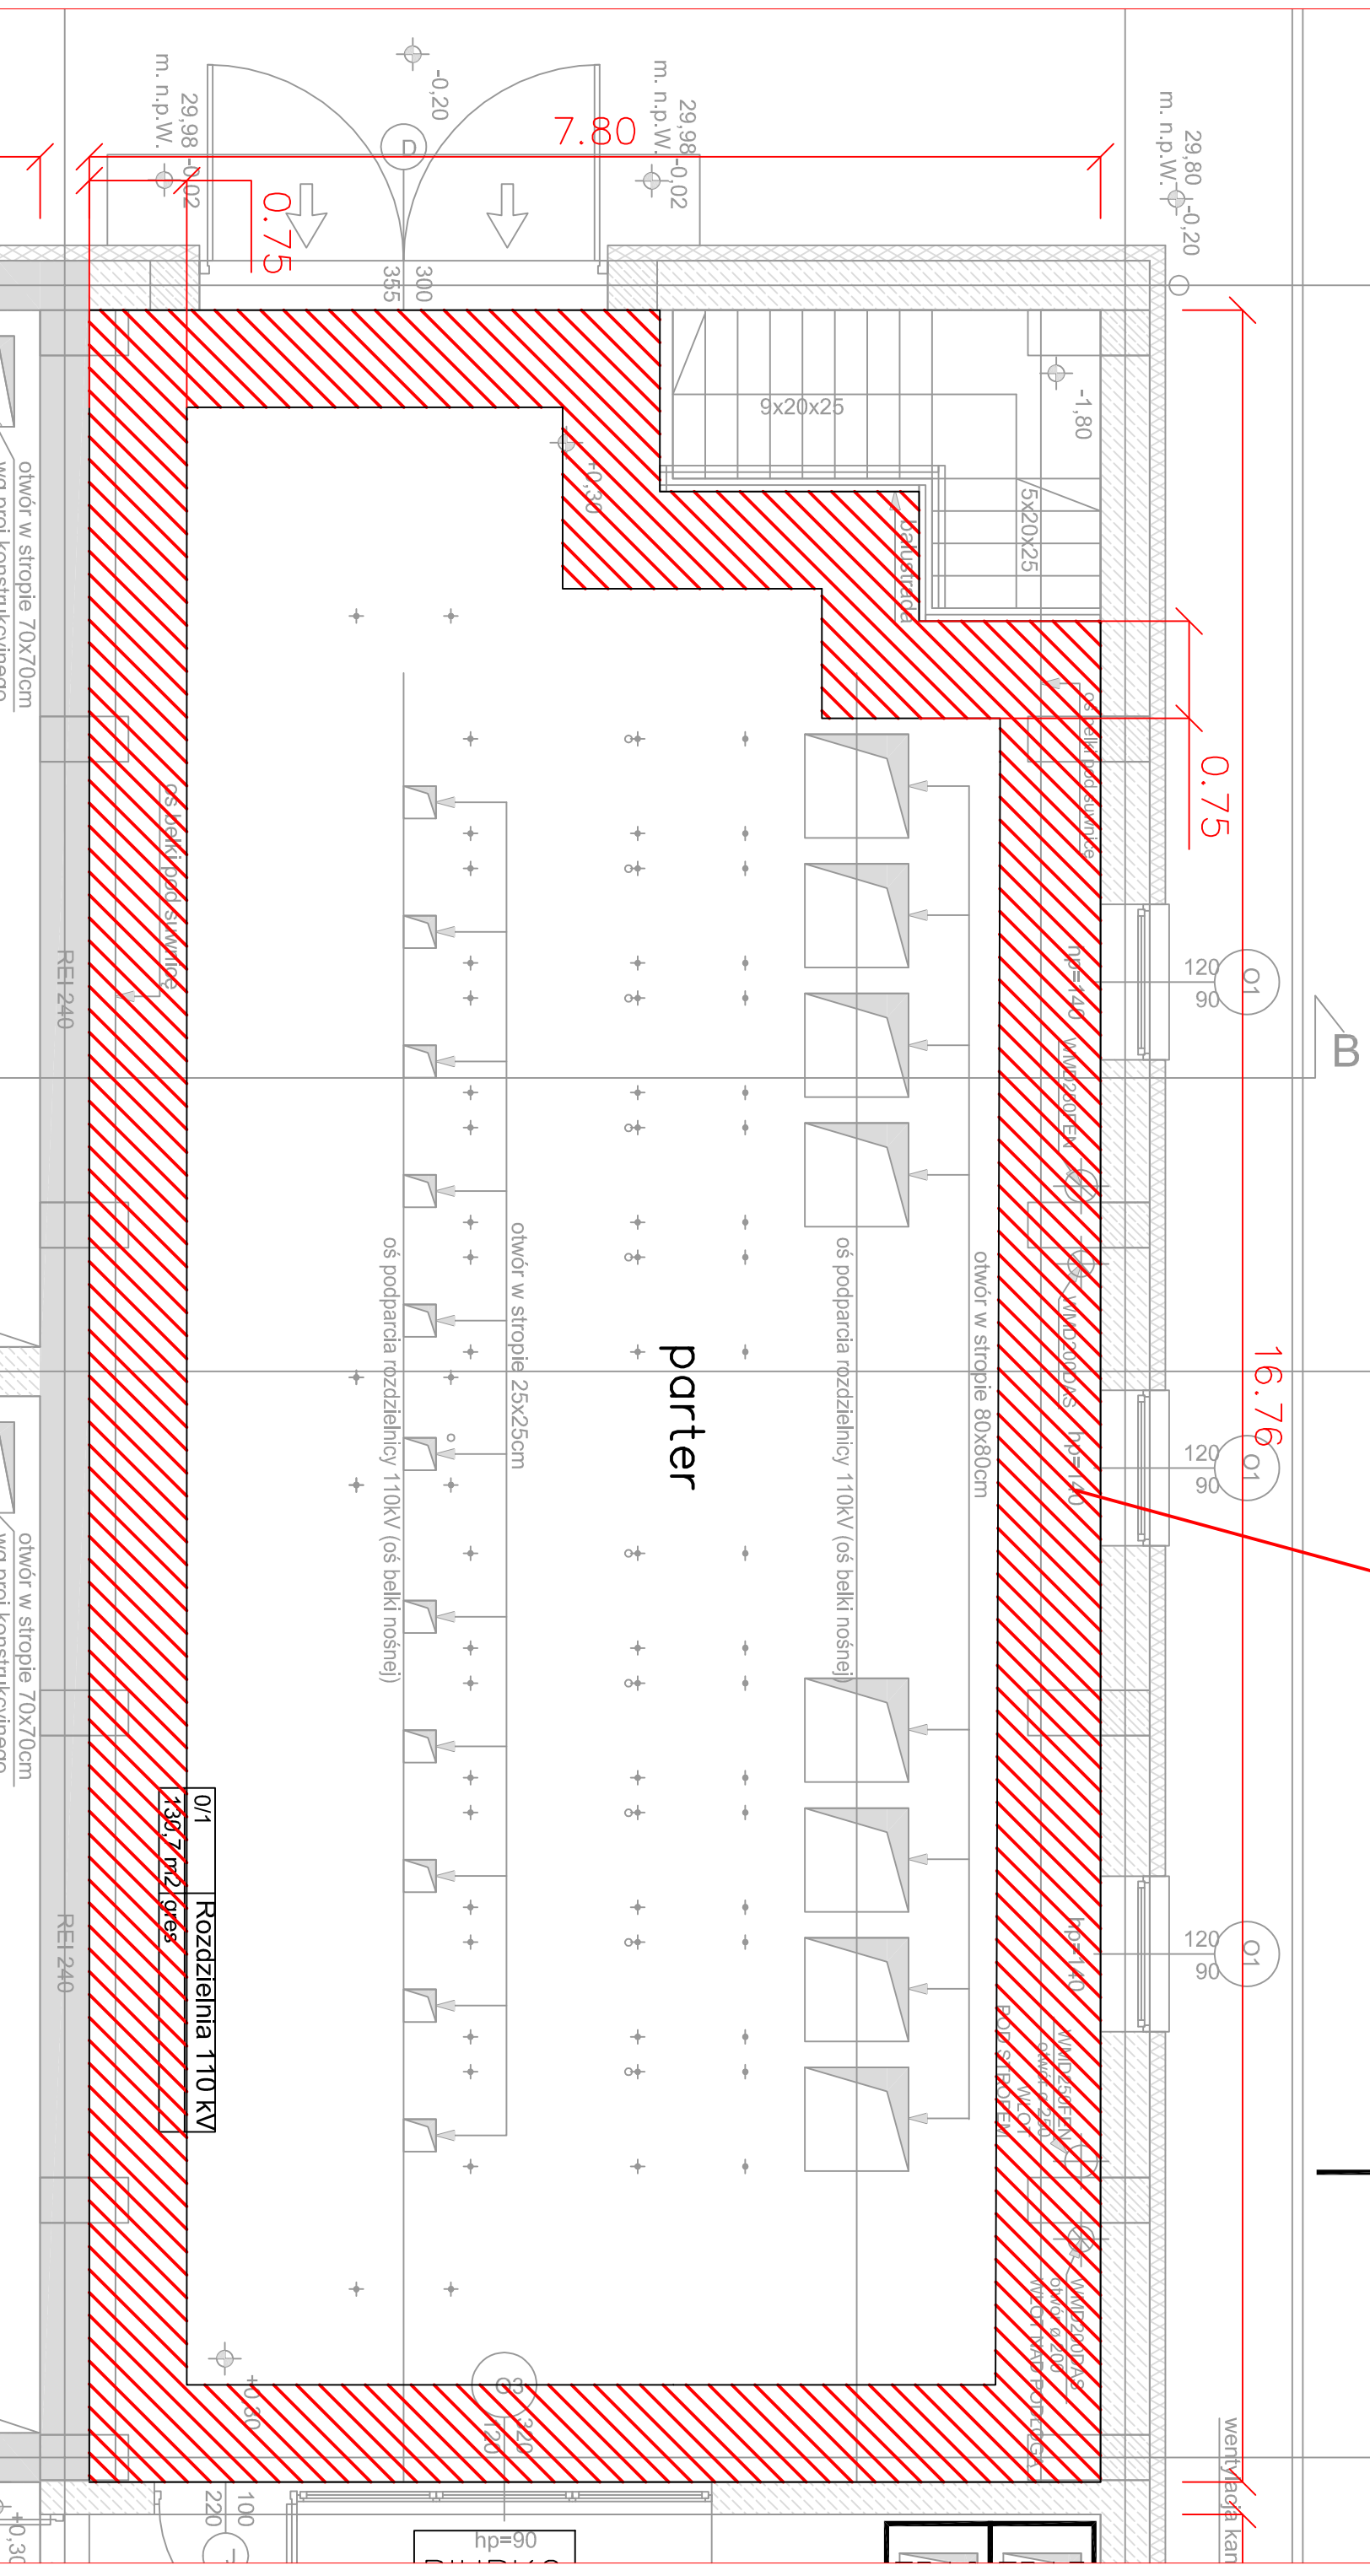

wymiary  
podano w  
metrach