

21.11.2018
R

PZ-5007



innogy

STOEN OPERATOR

Warszawa dn. 19.11.2018r.

Majątek Sieciowy
Planowanie Rozwoju Sieci
NM-R

SPECYFIKACJA ZADANIA

Znak : 23601832

Budowa stacji 150,4kV zastępującej stację nr 6758 przy ul. Emilii Plater 27 w Warszawie

1. Budowa stacji kontenerowej zastępującej istniejącą st. 6758 przy ulicy Emilii Plater 27 w Warszawie, wyposażoną w 3-polową rozdzielnicę SN, transformator 630kVA i rozdzielnicę nN (12 pól). Stację wyposażyc w infrastrukturę techniczną MBS, instalację teleinformatyczną i antenową.
2. Budowa złącza kablowego przy projektowanej stacji wyposażonego w 5 pól 400A zasilonego linią kablową 2x YAKY 4x150/1kV z projektowanej stacji. Do złącza wprowadzić, obecnie zasilane ze stacji nr 6758: linię kablową o kier. ZK ul. Wspólna 75/79 oraz linie zasilające OS.
3. Pozostałe linie kablowe nN (dł. tr. ok. 0,08km) i SN (dł. tr. ok. 0,08km), obecnie zasilane i zasilające stację nr 6758, podłączyć do nowej stacji.
4. Demontaż urządzeń stacji nr 6758.

Projekt powinien uwzględniać przebudowę infrastruktury elektroenergetycznej w sposób zapewniający ciągłość dostaw energii elektrycznej do Klientów.

Koncepcję powiązań nowej stacji z siecią SN i nN przedstawia załącznik nr 1;

Niniejsza specyfikacja stanowi warunki realizacji inwestycji celem przedstawienia stosownym organom administracji publicznej.

Planowanie Rozwoju Sieci


Zbigniew Gregorczyk

GŁÓWNY MENEDŻER

Piotr Dukat

innogy Stoen Operator Sp. z o.o.

ul. Piękna 46 • 00-672 Warszawa • T +48 22 821 31 31 • F +48 22 821 47 02 • E operator@innogy.com • I www.innogystooperator.pl
• Prezes Zarządu Robert Stelmasczyk • Członek Zarządu Agnieszka Okońska • Sąd Rejonowy dla m.st. Warszawy XII Wydział Gospodarczy KRS
Nr KRS 0000270640 • Kapitał Zakładowy (opłacony w całości) 2.628.938.750,00 zł • Konto bankowe: Bank Pekao S.A. ul. Grzybowska 53/57
27124062471111000049786116 • NIP: 525-238-60-94

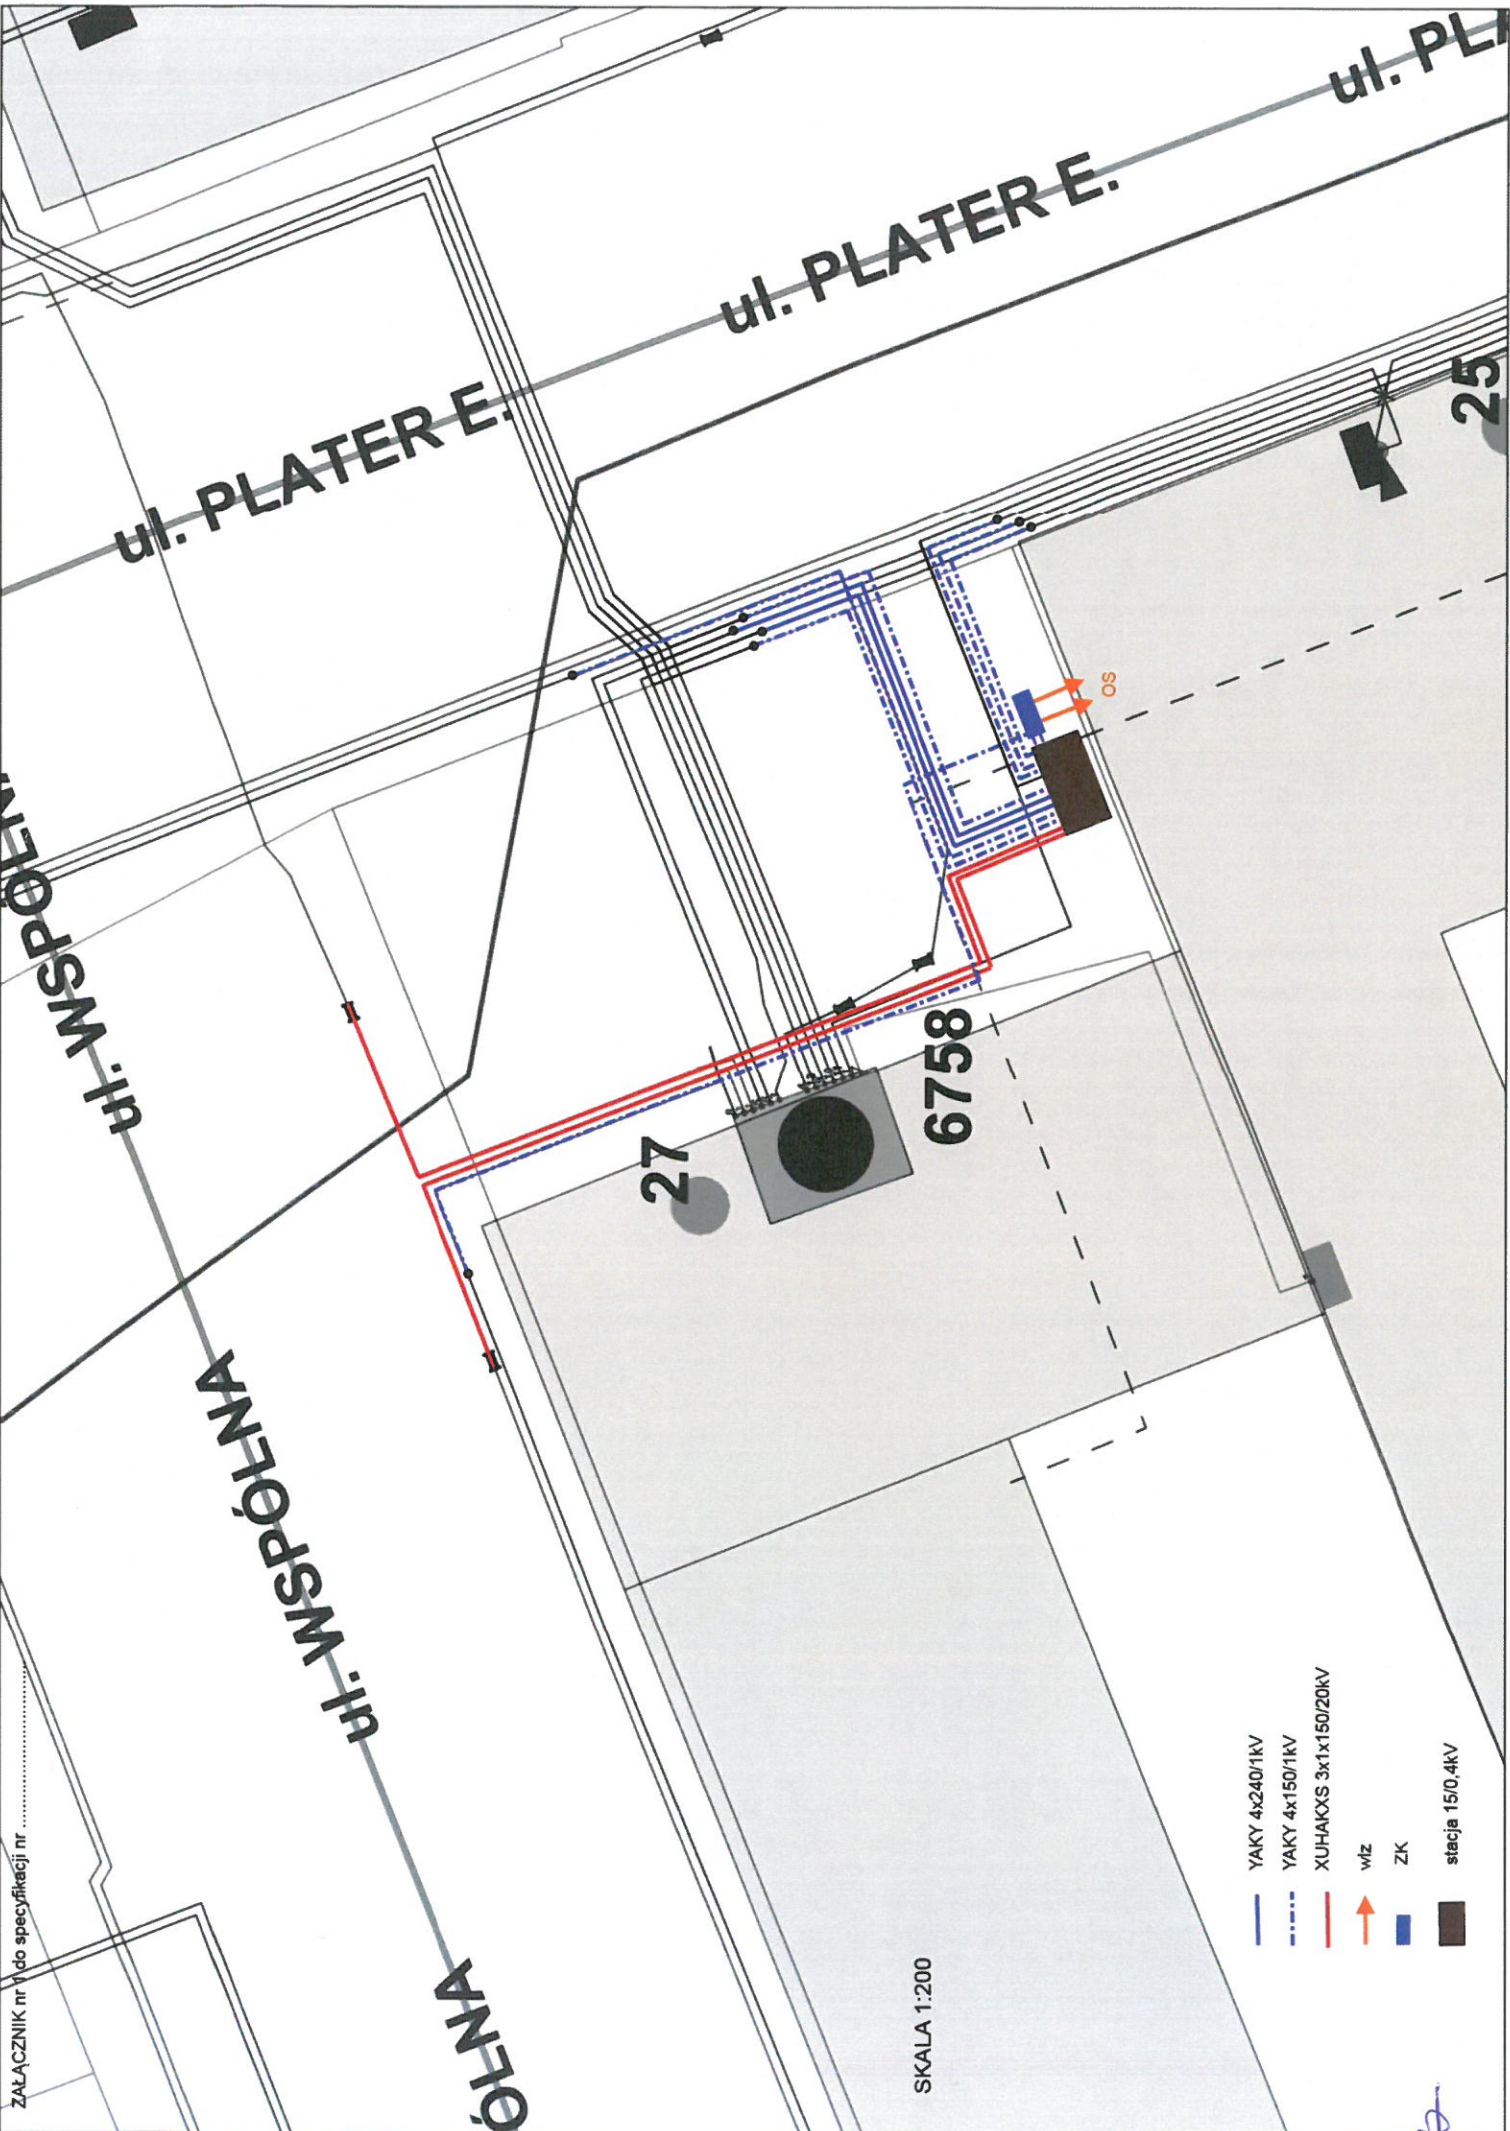

ZALĄCZNIK nr 1 do specyfikacji nr

- YAKY 4x240/1KV
- - - YAKY 4x150/1KV
- XUHAQXS 3x1x150/20KV
- ↑ w/z
- ZK
- stacja 15/0,4KV

SKALA 1:200

[Handwritten signature]