


Rys.1.2 Dzieci Warszawy modernizacja sieci nN - stan docelowy

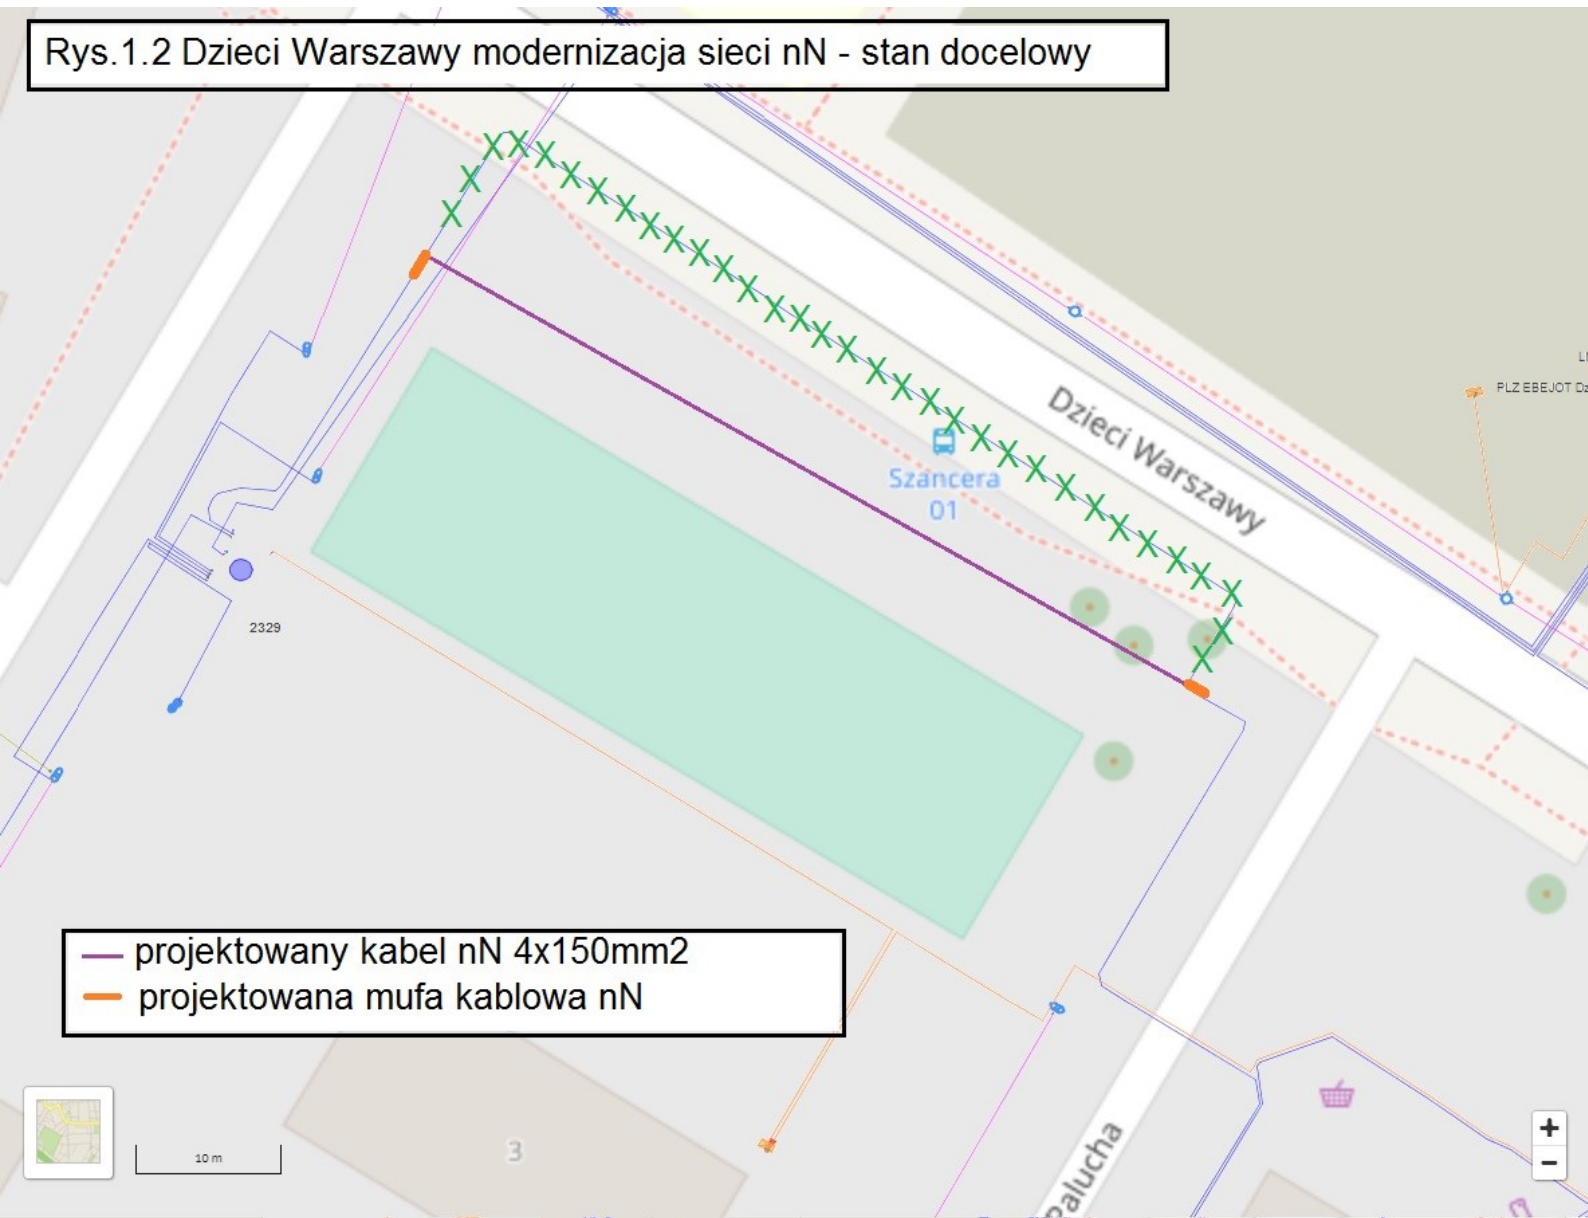

- projektowany kabel nN 4x150mm²
- projektowana mufa kablowa nN