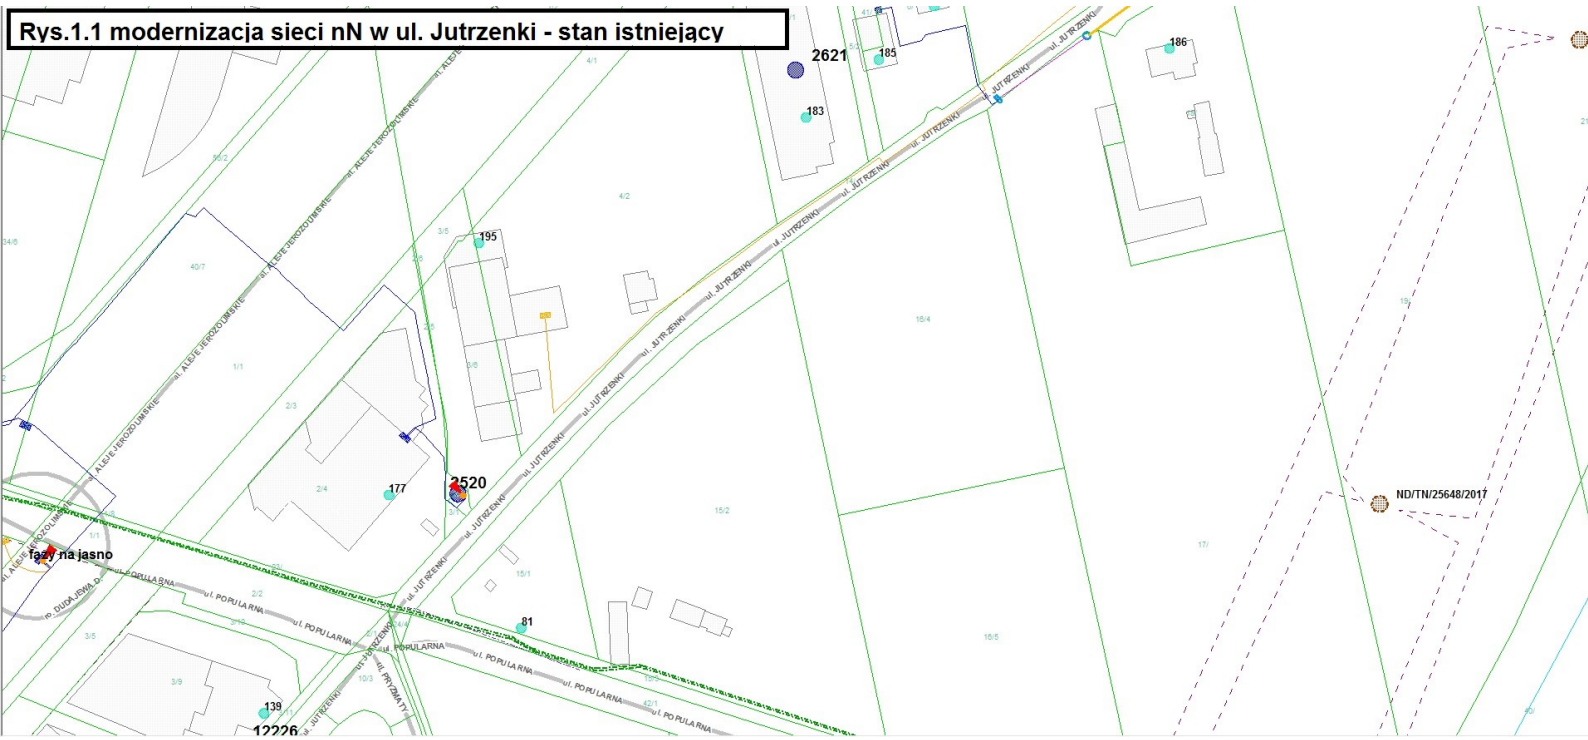Rys.1.1 modernizacja sieci nN w ul. Jutrzenki - stan istniejący