Rozdzielnica 110 kV RPZ Pelcowizna

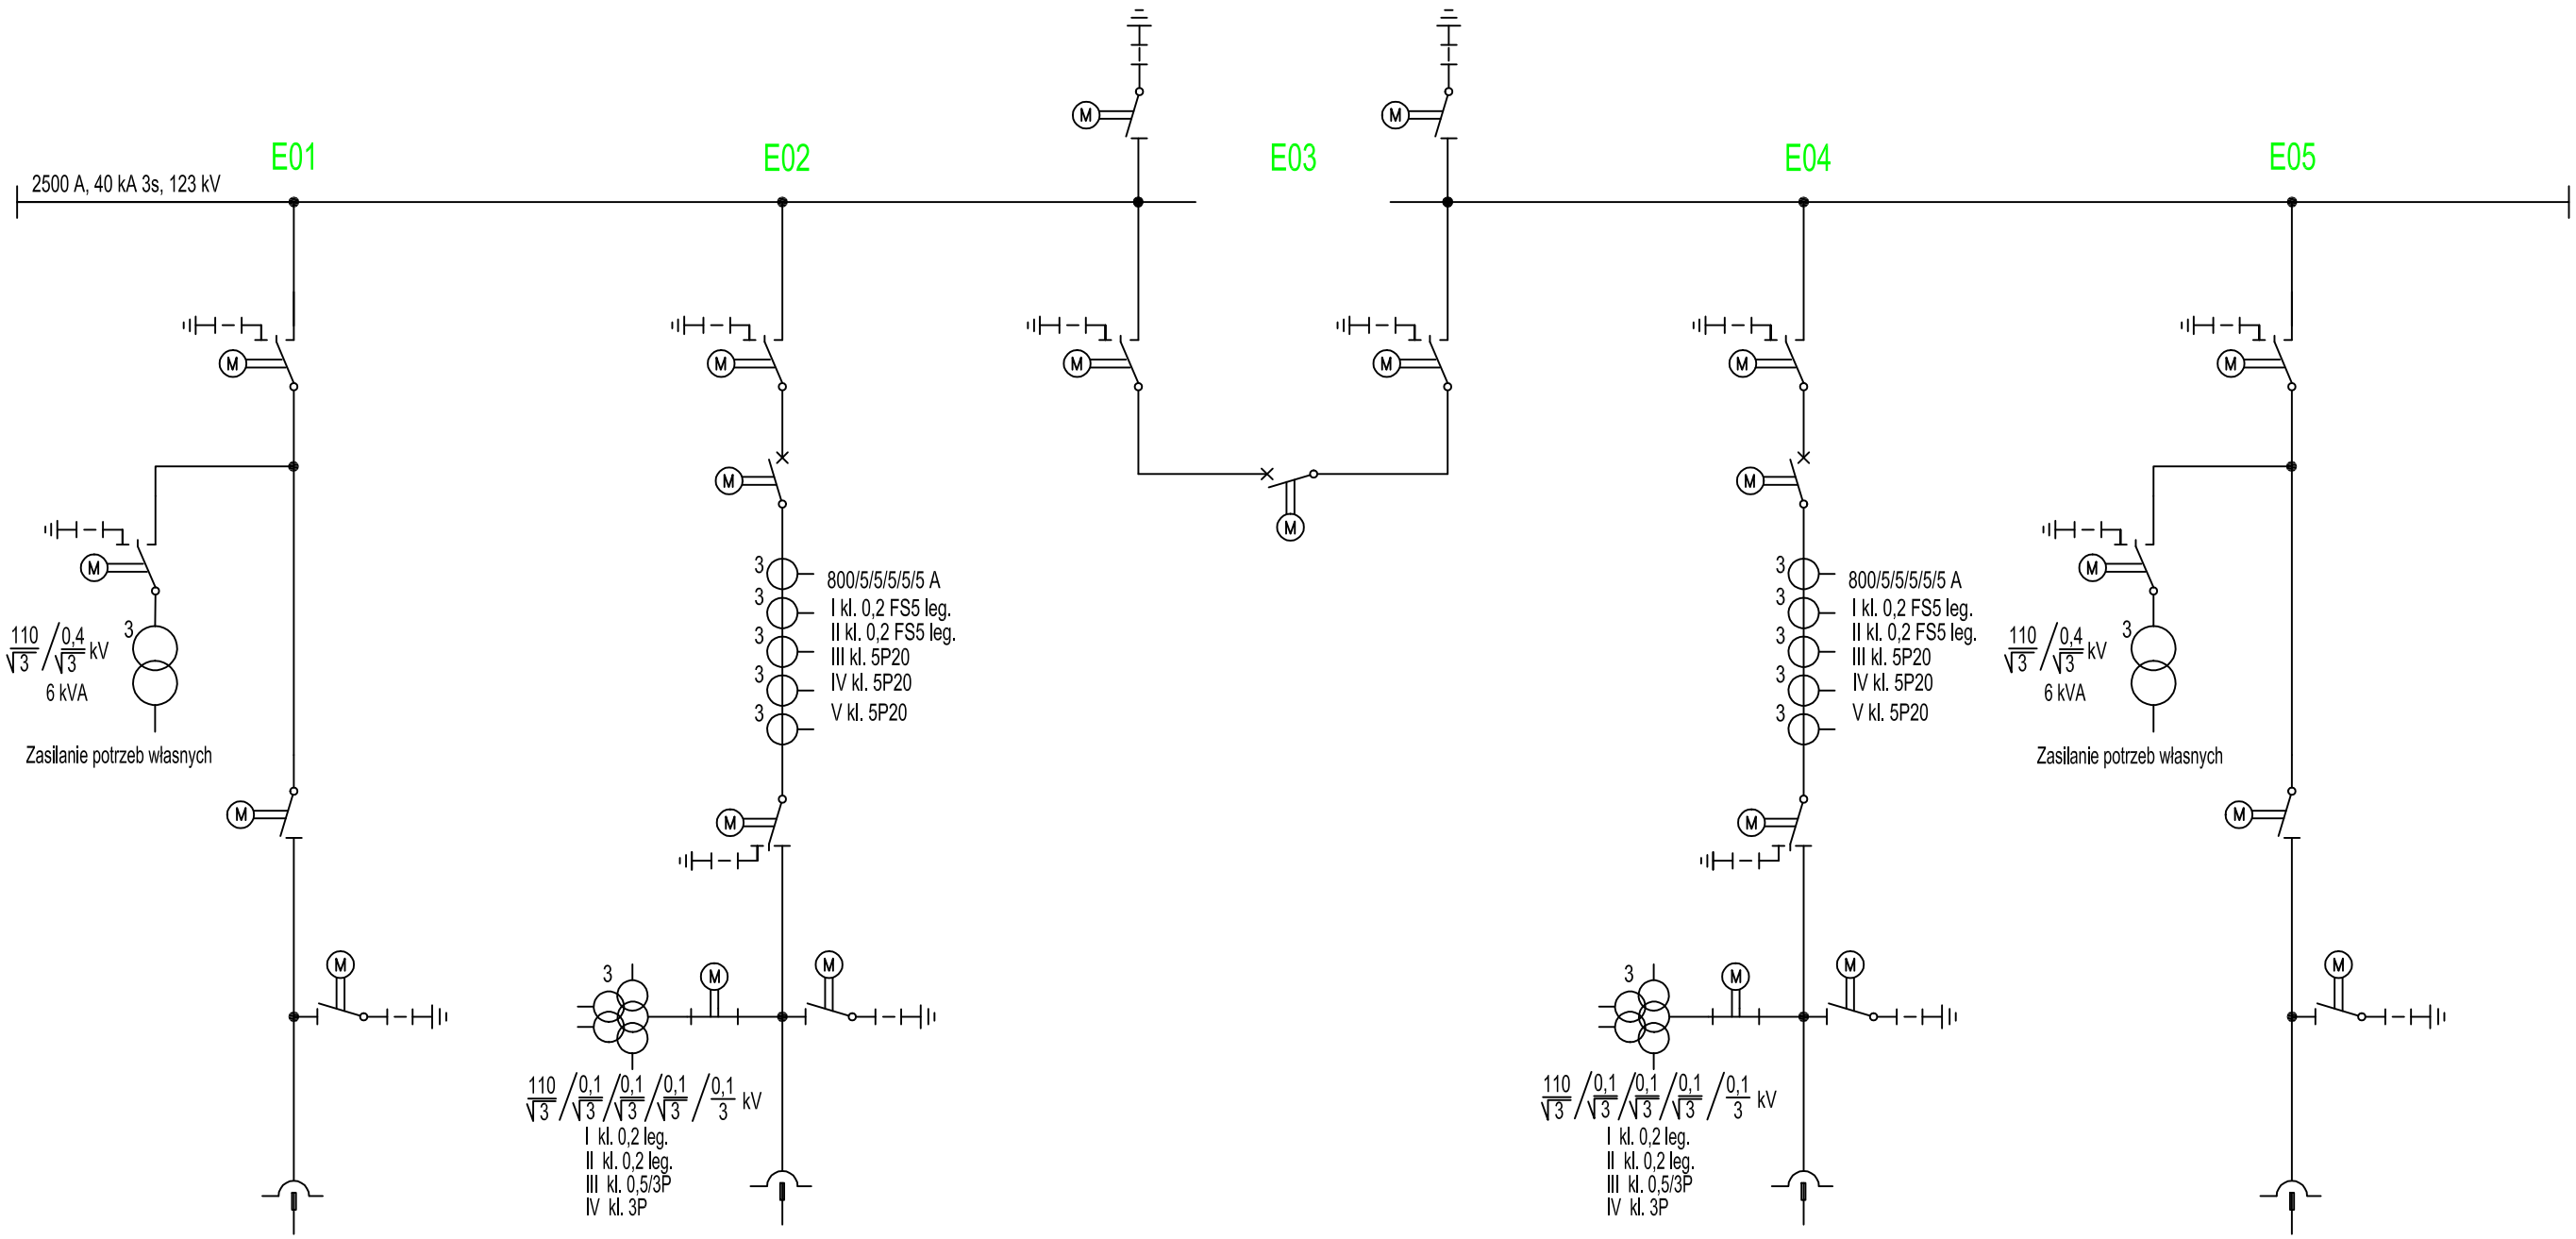

innogy Stoen Operator Sp. z o.o.		
Obiekt: RPZ Pelcowizna Lokalizacja: ul. Jagiellońska, Warszawa		
Autor	Adam Rymarczuk Data: Podpis:	Stadium:
Sprawdzający	Data: Podpis:	Skala:
Przedmiot rysunku: Rozdzielnica 110 kV – schemat strukturalny		Nr rys.: 1