


**GEODEZYJNA INWENTARYZACJA
KABLI eN, SZAFEK ELEKTRYCZNYCH I SŁÓPÓW
ROZDZIELNIA ELEKTRYCZNA
ul. Jana Kazimierza 74**

woj. mazowieckie
m.st. Warszawa
dzielnica: Wola
ul. Jana Kazimierza 74
obręb: 146518_8.0501; 6-05-01

Skala 1:500

Wyeksponowane na mapie kolorem zielonym
kable, szafki i słupy zostały zainwentaryzowane
w lipcu 2019r.

BG.6640.7659.2019
Warszawa, dnia 15.07.2019 r.

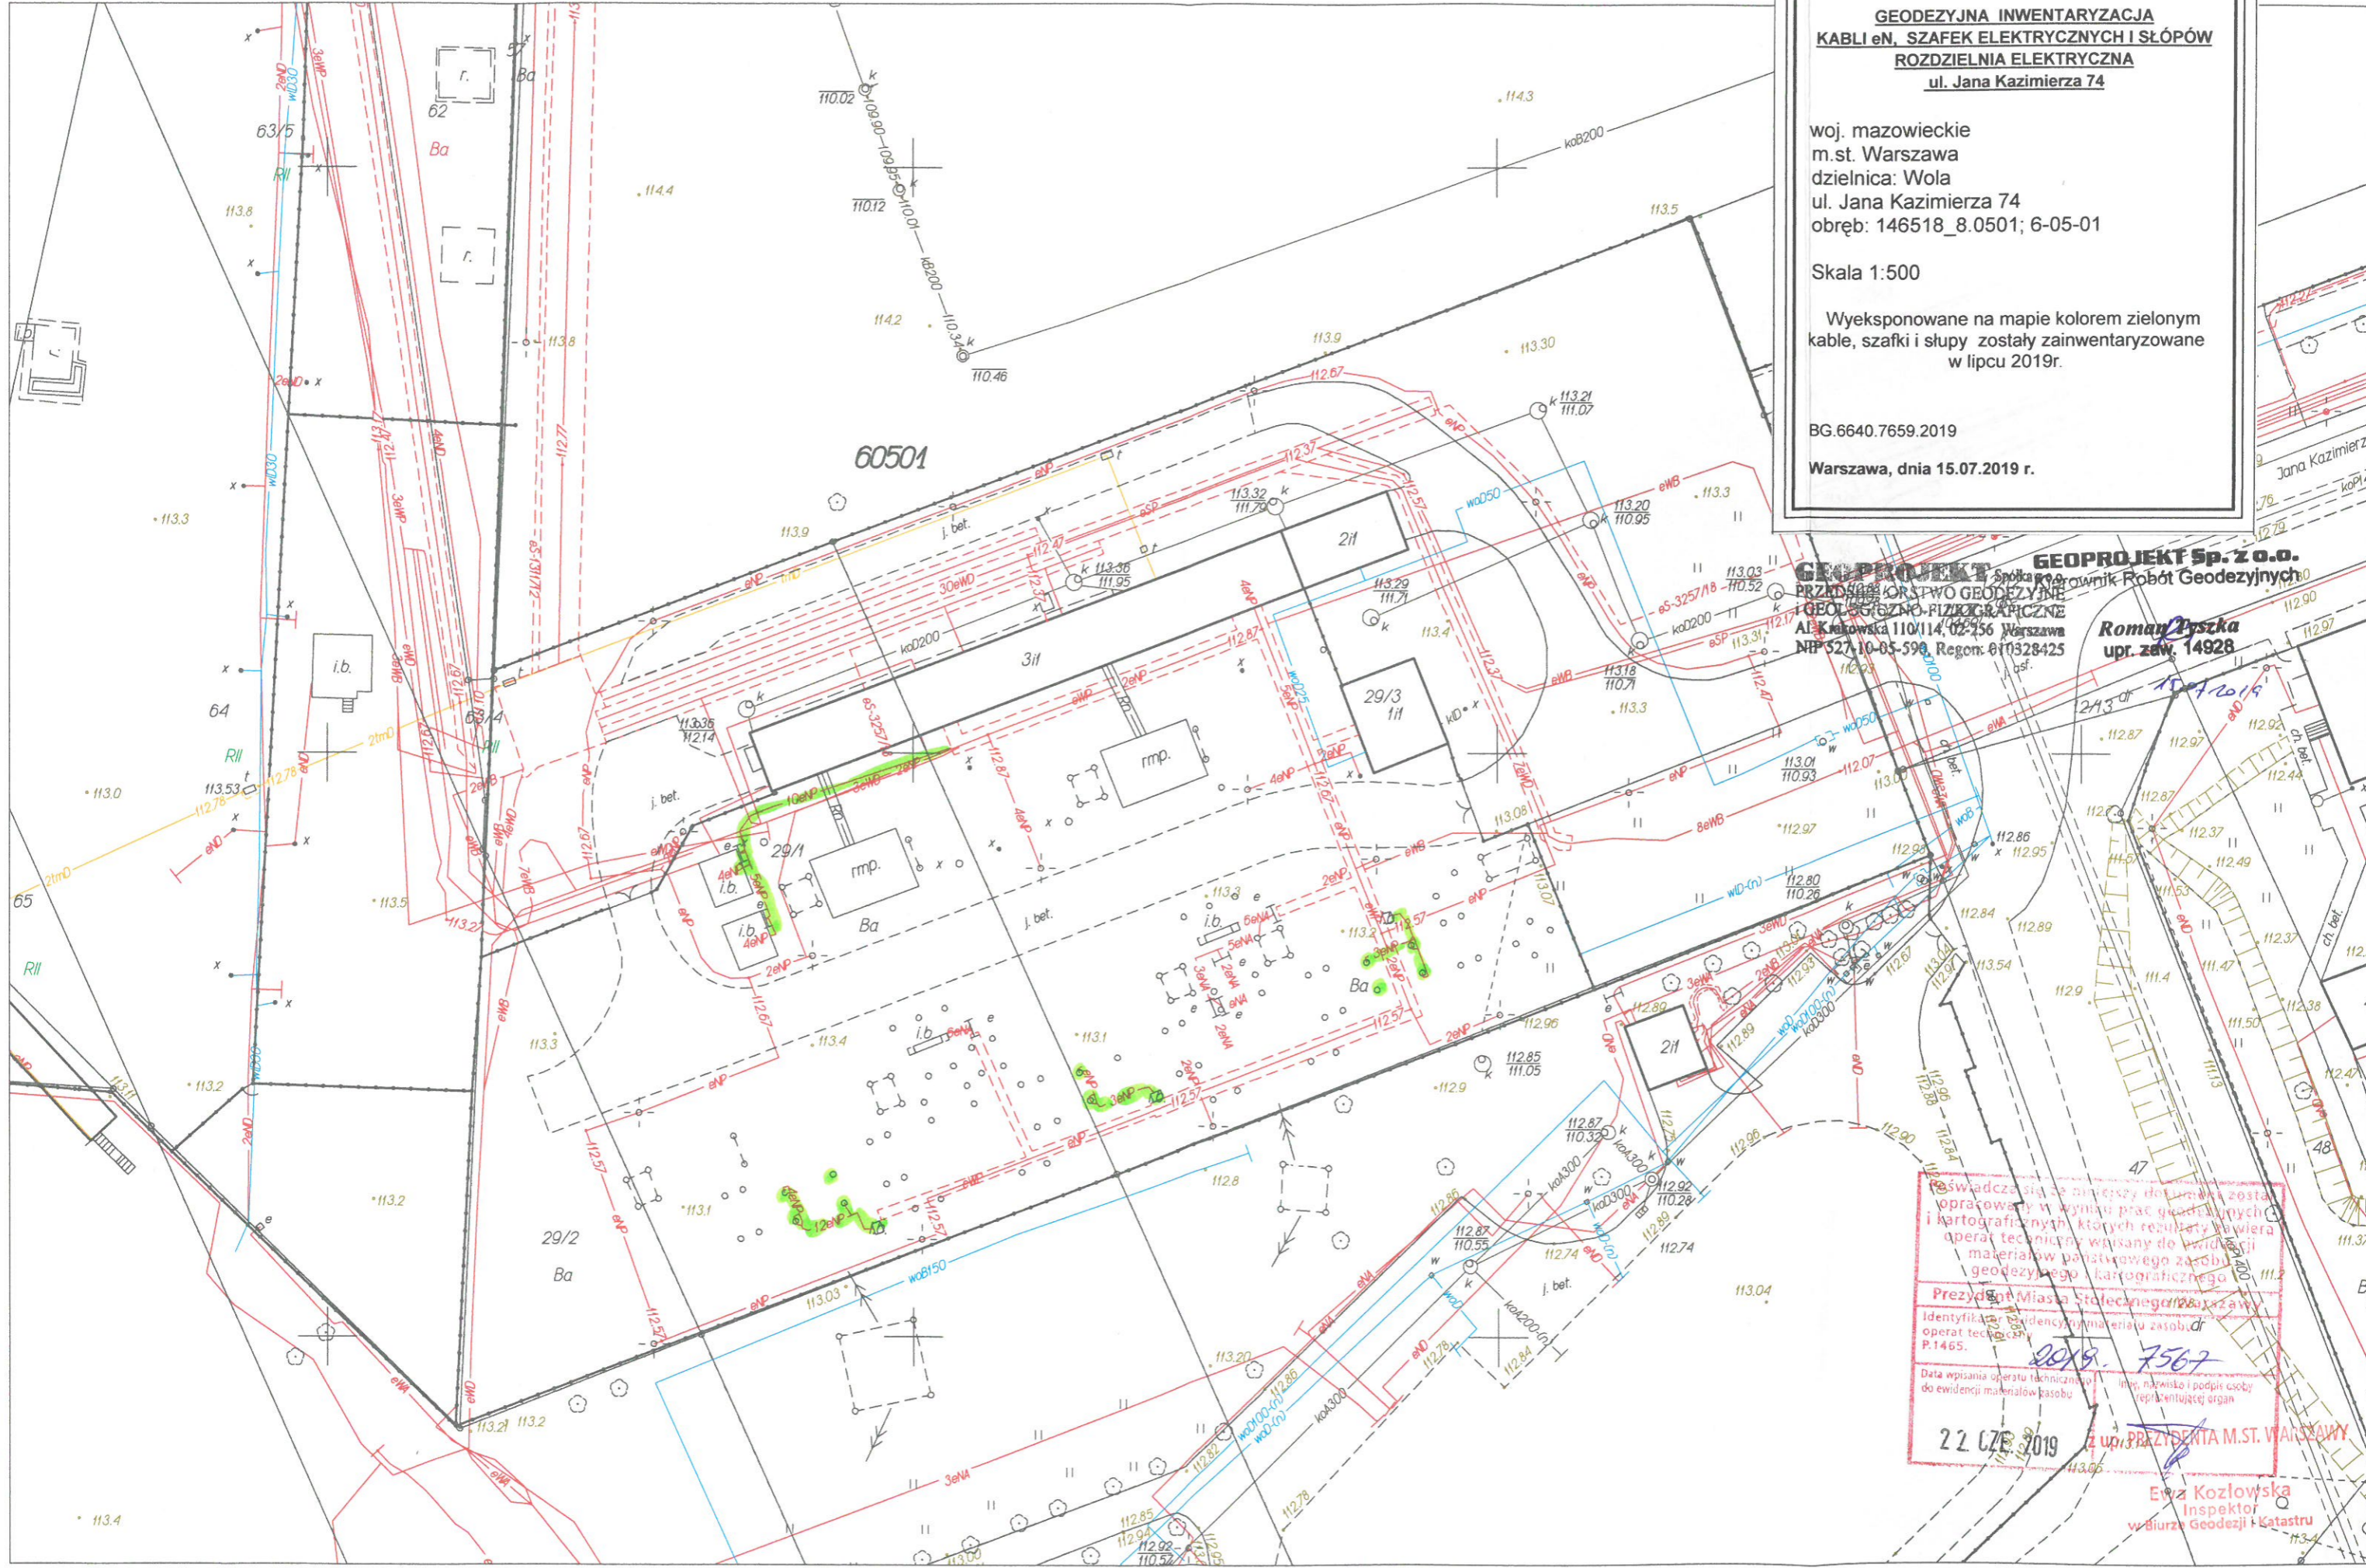

GEOPROJEKT Sp. z o.o.
PRZEDSIĘBIORSTWO GEODEZYJNE I GEOL. GEOLOGICZNO-FIZJOGR. I KARTOGRAFICZNE
Al. Krakowska 110/114, 02-156 Warszawa
NIP 527-10-05-598, Regon: 010328425

Roman Pyska
upr. zaw. 14928

Świadcze się, że niniejszy dokument został opracowany w wyniku prac geodezyjnych i kartograficznych, których rezultaty zawiera operat techniczny wpisany do ewidencji materiałów państwowego zasobu geodezyjnego i kartograficznego.

Prezydent Miasta Stołecznego Warszawy
Identyfikacja i ewidencja materiałów zasobu operat techniczny
P.1465.

2019. 7567

Data wpisania operatu technicznego do ewidencji materiałów zasobu: 2019. 7567
Imię, nazwisko i podpis osoby reprezentującej organ: Ewa Kozłowska

22.07.2019 z upr. PREZYDENTA M.ST. WARSZAWY

Ewa Kozłowska
Inspektor
w Biurze Geodezji i Katastru