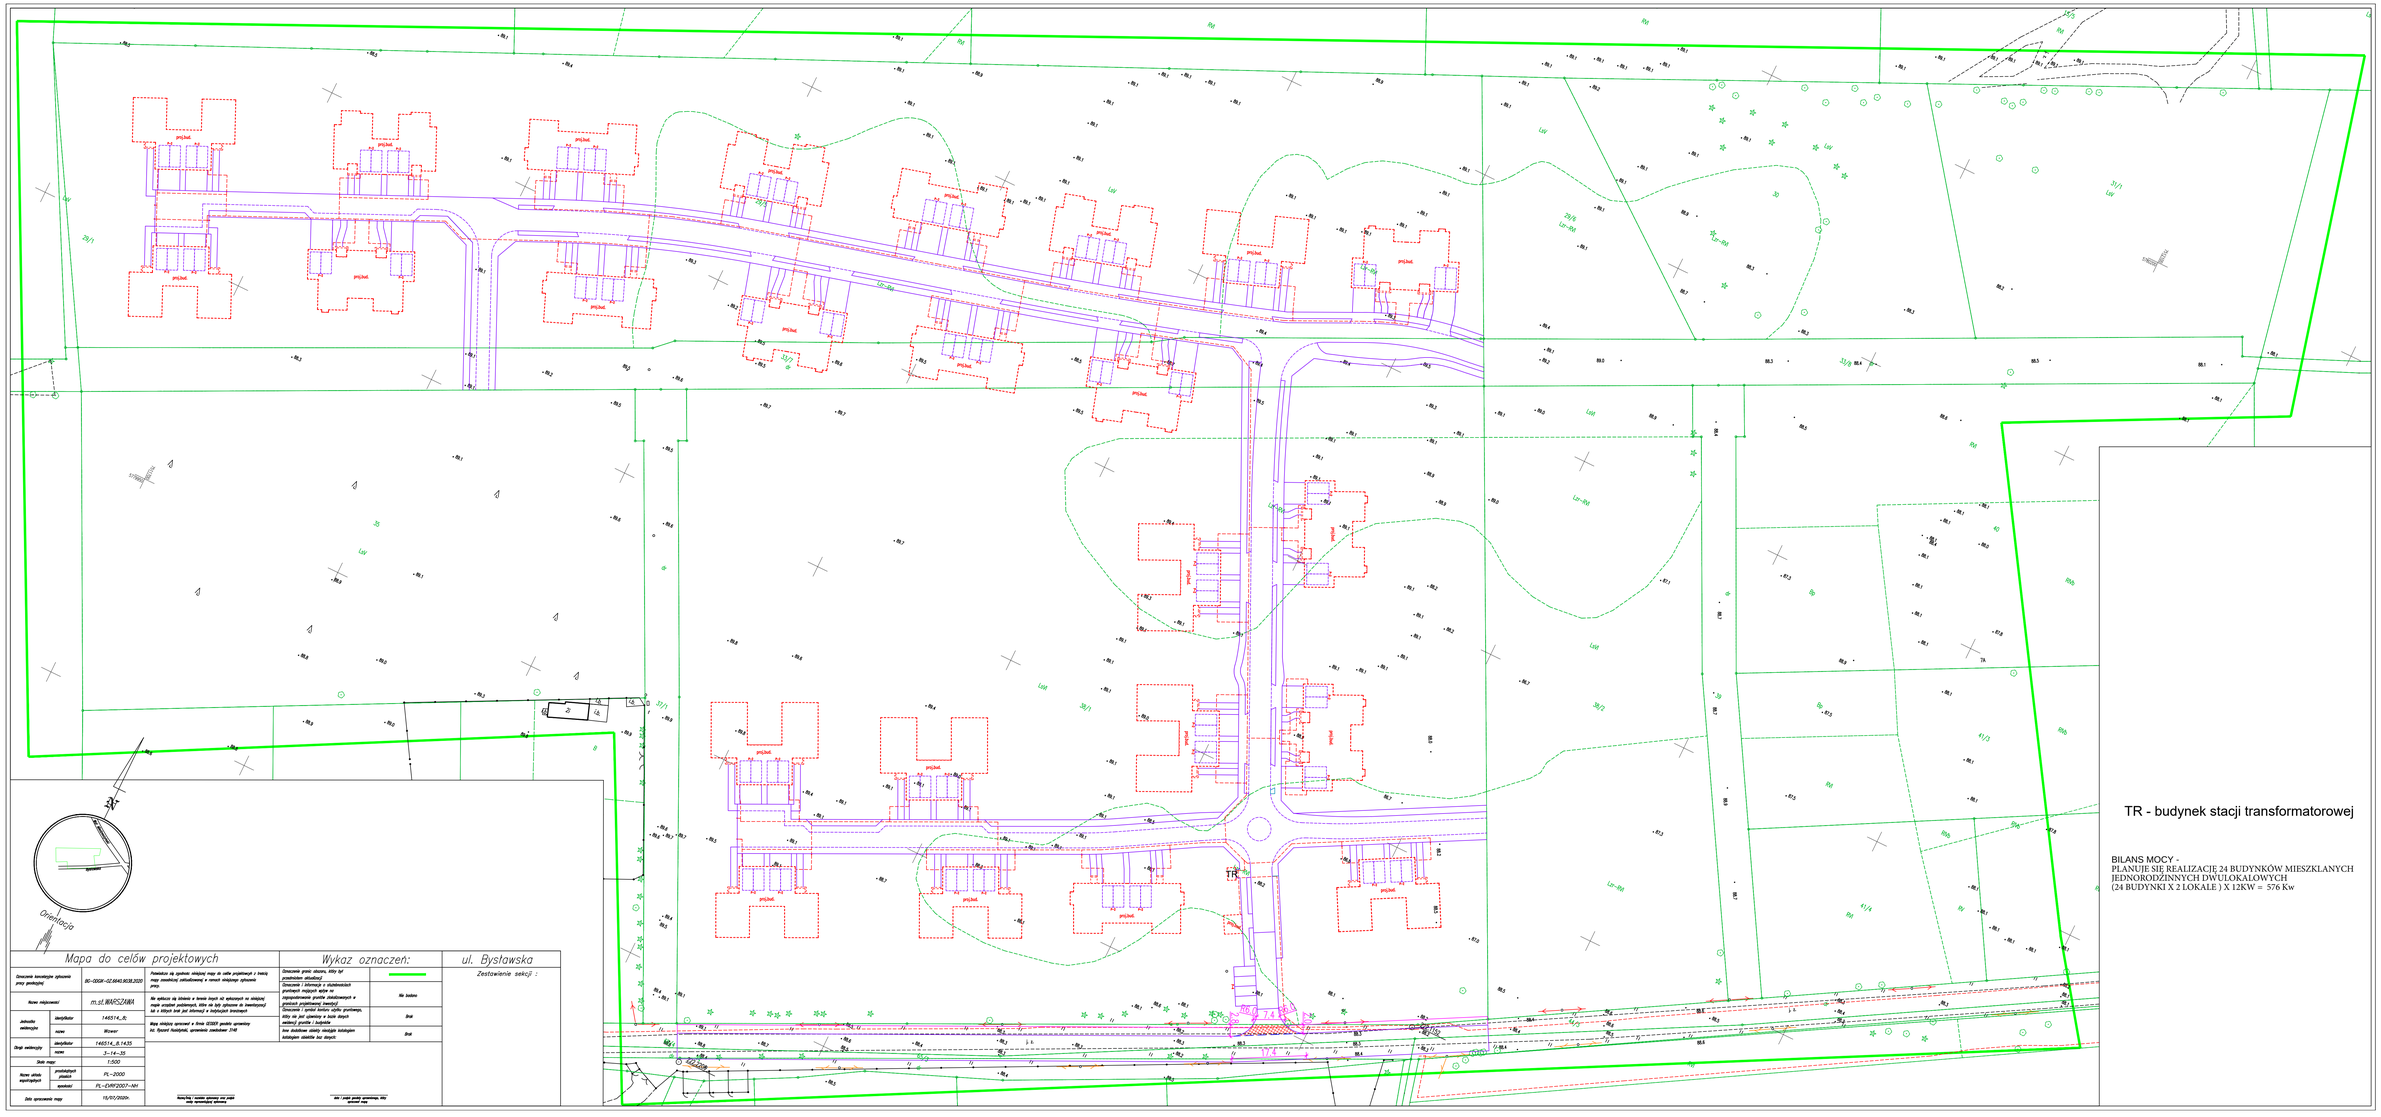
TR
TR - budynek stacji transformatorowej
BILANS MOCY -
PLANUJE SIĘ REALIZACJĘ 24 BUDYNKÓW MIESZKALNYCH JEDNORODZINNYCH DWULOKALOWYCH
(24 BUDYNKI X 2 LOKALE) X 12KW = 576 Kw
Mapa do celów projektowych
Wykaz oznaczeń:
ul. Bysławska
Zestawienie sekcji :
Orientacja